



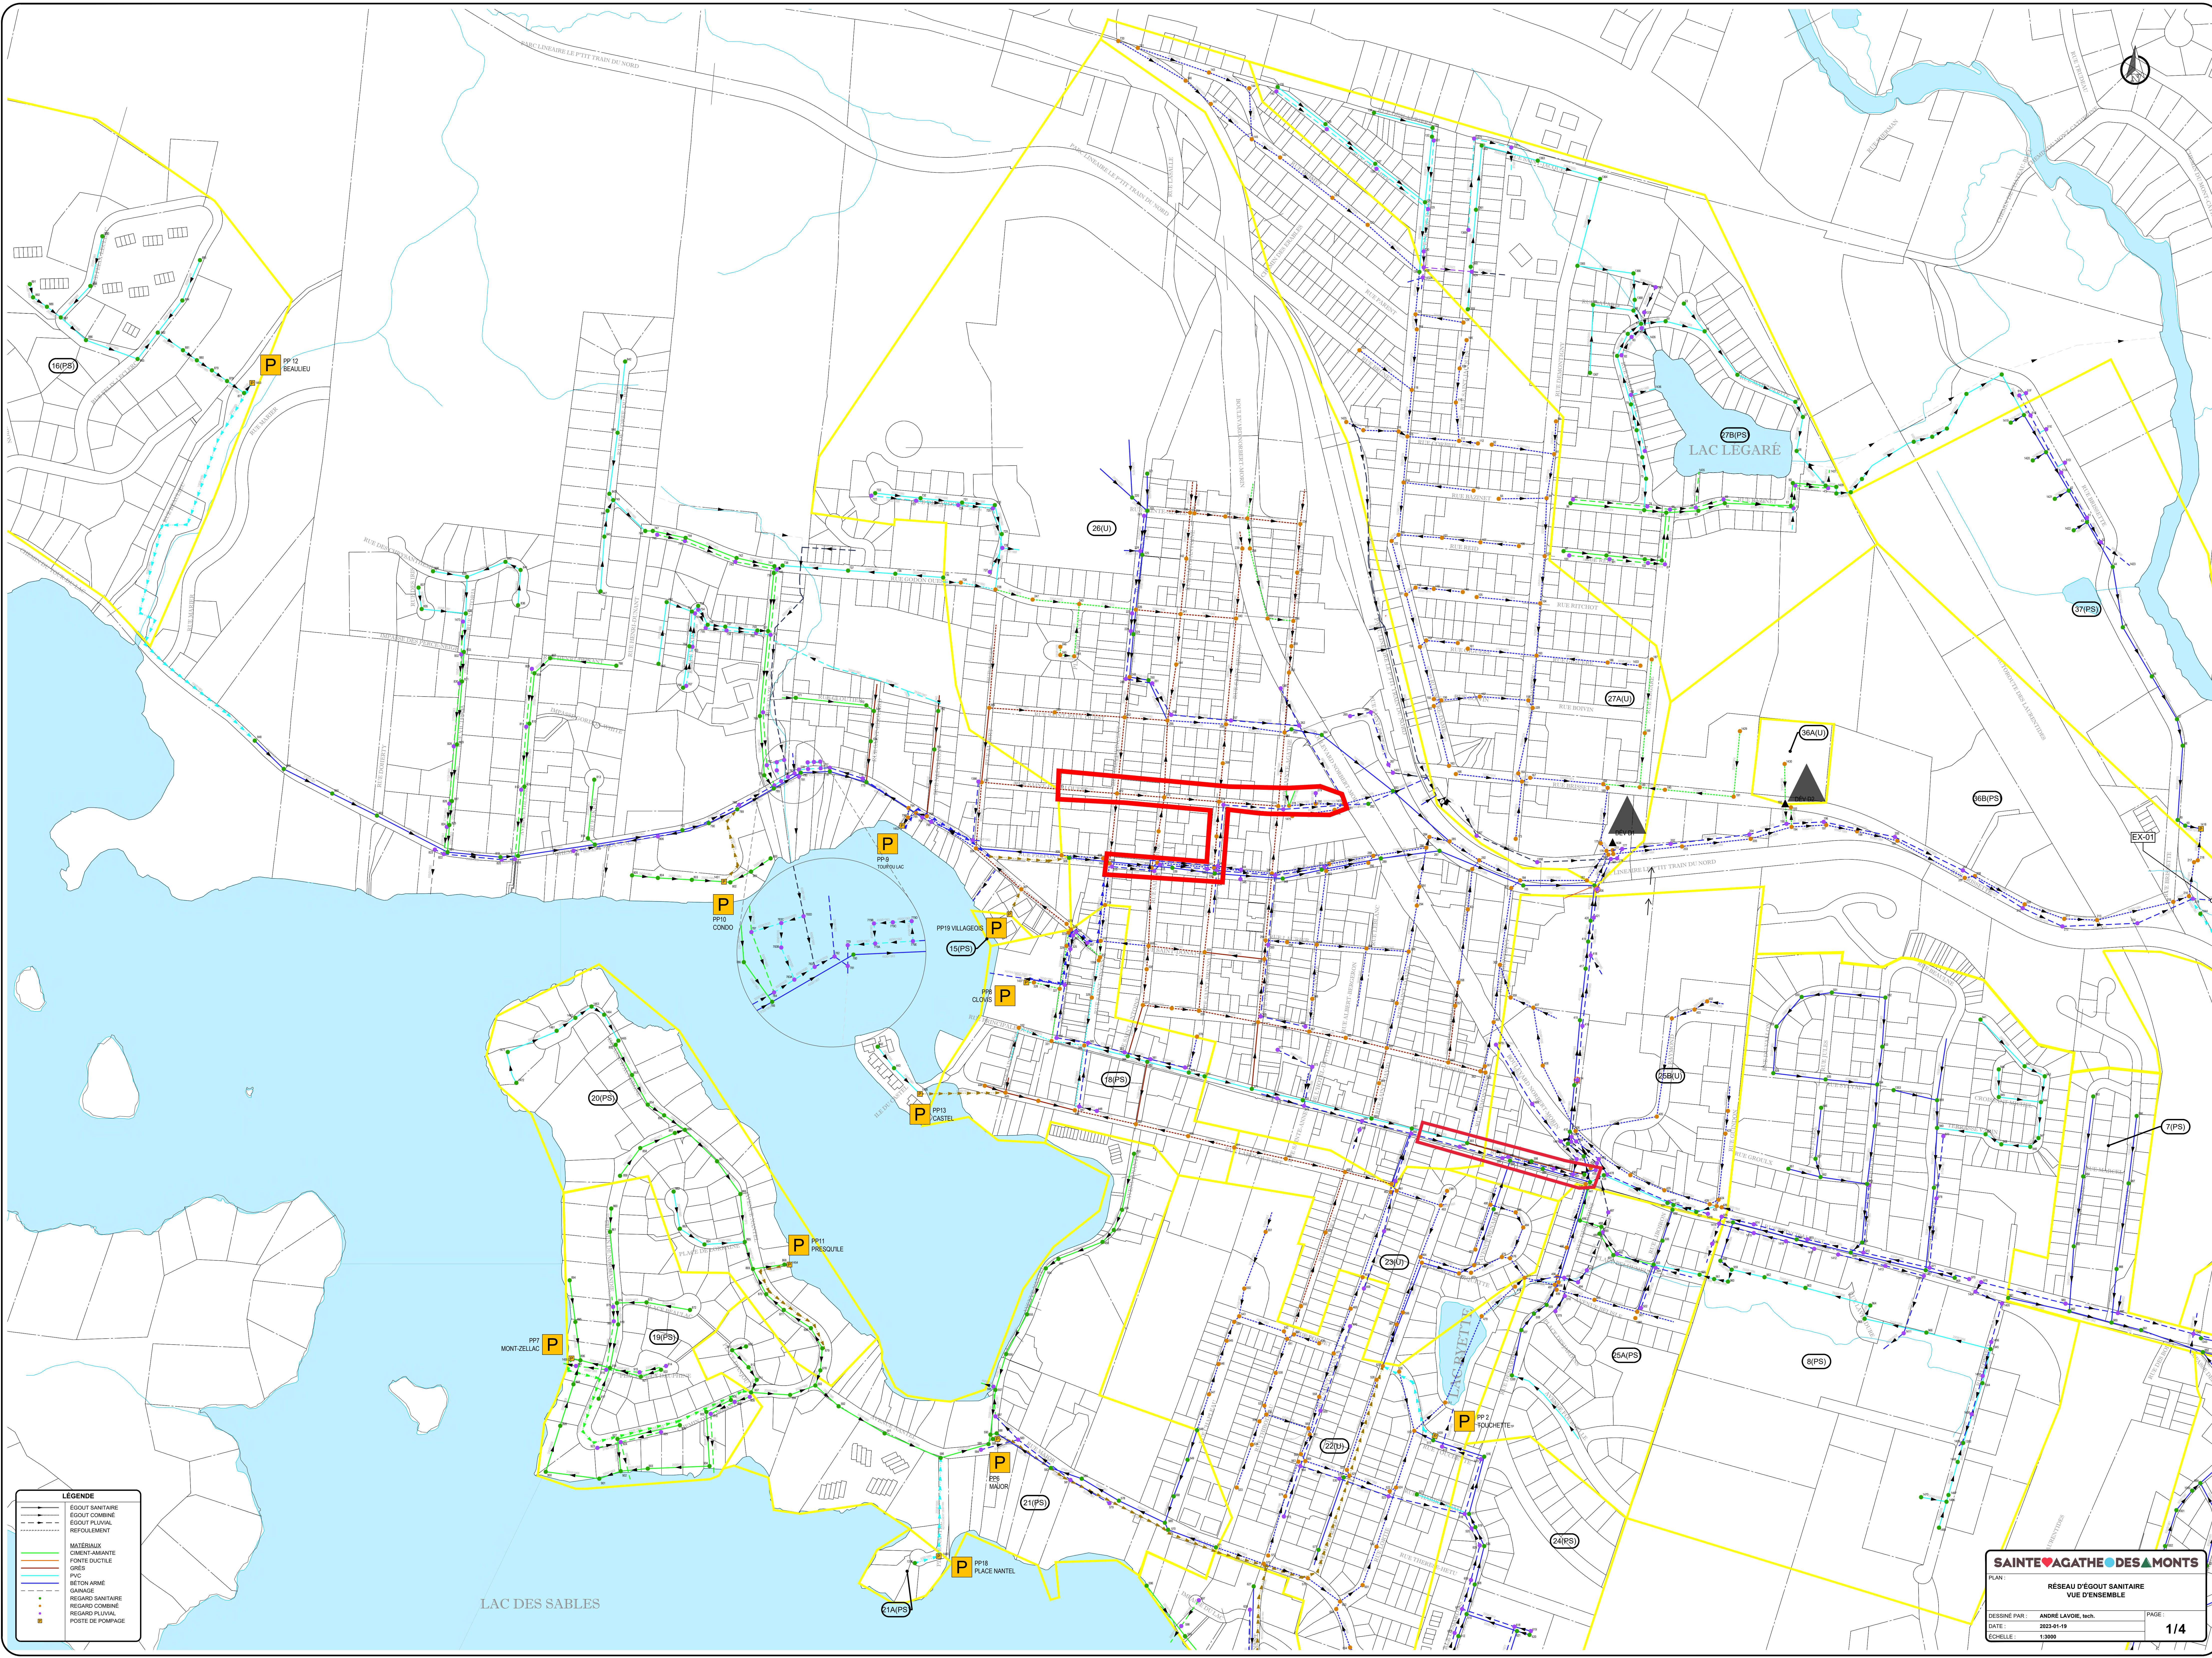

**LÉGENDE**

—	EGOUT SANITAIRE
---	EGOUT COÛBINÉ
---	EGOUT PLUVIAL
---	REFOULEMENT
—	MATÉRIEL
—	CIMENT-AMIANTE
—	FORTE DUCTILE
—	GRÈS
—	PVC
—	BÉTON ARMÉ
—	GANAGE
—	REGARD SANITAIRE
—	REGARD COMBINÉ
—	REGARD PLUVIAL
—	POSTE DE POMPAGE

**SAINTE-AGATHE DES MONTS**  
 PLAN : **RÉSEAU D'EGOUT SANITAIRE VUE D'ENSEMBLE**  
 Dessiné par : ANDRÉ LAVOIE, Invt.  
 Date : 2023-01-19  
 Echelle : 1:3000